


# I PIĘTRO WARIANT - III 1:200

## ZESPÓŁ MIESZKALNY - segment A, B

1-pokój pobytu dziennego	45,41x6	= 272,46 m <sup>2</sup>
2-klatka schodowa	-17,97x3	= 53,91 m <sup>2</sup>
3-lazienka ogólna	-10,28x2+10,75	= 31,31 m <sup>2</sup>
4-przedpokój (zespół 3-osobowy)	-7,52+6,50+6,20x4	= 38,82 m <sup>2</sup>
5-lazienka (zespół 3-osob.)	-5,06x2+5,57 x4	= 32,40 m <sup>2</sup>
6-pokój 1-osob.	-11,00+10,37+12,15+11,98+12,05x4	= 93,70 m <sup>2</sup>
7-pokój 3-osob.	-22,64+23,26x4	= 115,68 m <sup>2</sup>
8-przedpokój (zespół 4-osob.)	-5,16x2+6,02x4	= 35,36 m <sup>2</sup>
9-lazienka (zespół 4-osob.)	-5,56x2+6,24x4	= 36,08 m <sup>2</sup>
10-pokój 2-osob.	-18,77+18,68+17,26x2+16,96x4+17,65x4	= 210,41 m <sup>2</sup>
11-komunikacja	-14,92x3	= 44,76 m <sup>2</sup>
<b>Łączna pow. użyt. zespołu mieszkalnego</b>		<b>= 963,93 m<sup>2</sup></b>

## ZESPÓŁ OBSŁUGI - segment C

12 - aneks pobytowy	-22,47+40,11+16,45+14,43	= 93,55 m <sup>2</sup>
13 - pokój pielęgniarzek	-20,14+15,28	= 35,42 m <sup>2</sup>
14 - dyżurka pielęgniarzek	-8,77+7,30	= 16,07 m <sup>2</sup>
15 - izolatka		= 11,65 m <sup>2</sup>
16 - pokój 1-osobowy		= 9,80 m <sup>2</sup>
17 - łazienka	-6,37 + 6,40	= 12,77 m <sup>2</sup>
18 - korytarz wewnętrzny	-6,20+8,85	= 15,05 m <sup>2</sup>
19 - pokój 2 - osobowy	-12,33+12,63	= 24,96 m <sup>2</sup>
20 - kuchnia oddziałowa		= 13,45 m <sup>2</sup>
21 - pomieszczenie porządkowe		= 3,30 m <sup>2</sup>
22 - magazyn białyny czystej		= 7,59 m <sup>2</sup>
23 - pomieszczenie techniczne		= 7,73 m <sup>2</sup>
24 - pomieszczenie gospodarcze		= 7,65 m <sup>2</sup>
25 - magazyn białyny brudnej		= 7,45 m <sup>2</sup>
26 - brudownik		= 16,27 m <sup>2</sup>
27 - hall + korytarz-74,18+29,53+76,32		= 180,03 m <sup>2</sup>
28 - pomieszczenie socjalne		= 18,23 m <sup>2</sup>
29 - pokój higieny kobiet		= 7,21 m <sup>2</sup>
30 - w.c. personelu + korytarz	-2,79+2,64	= 5,43 m <sup>2</sup>
31 - w.c. ogólny		= 13,64 m <sup>2</sup>
32 - klatka schodowa		= 19,73 m <sup>2</sup>
33 - dźwig hydrauliczny dla osób niepełnospr.		= 7,00 m <sup>2</sup>
<b>Łączna pow. użyt. zespołu obsługi</b>		<b>= 533,98 m<sup>2</sup></b>

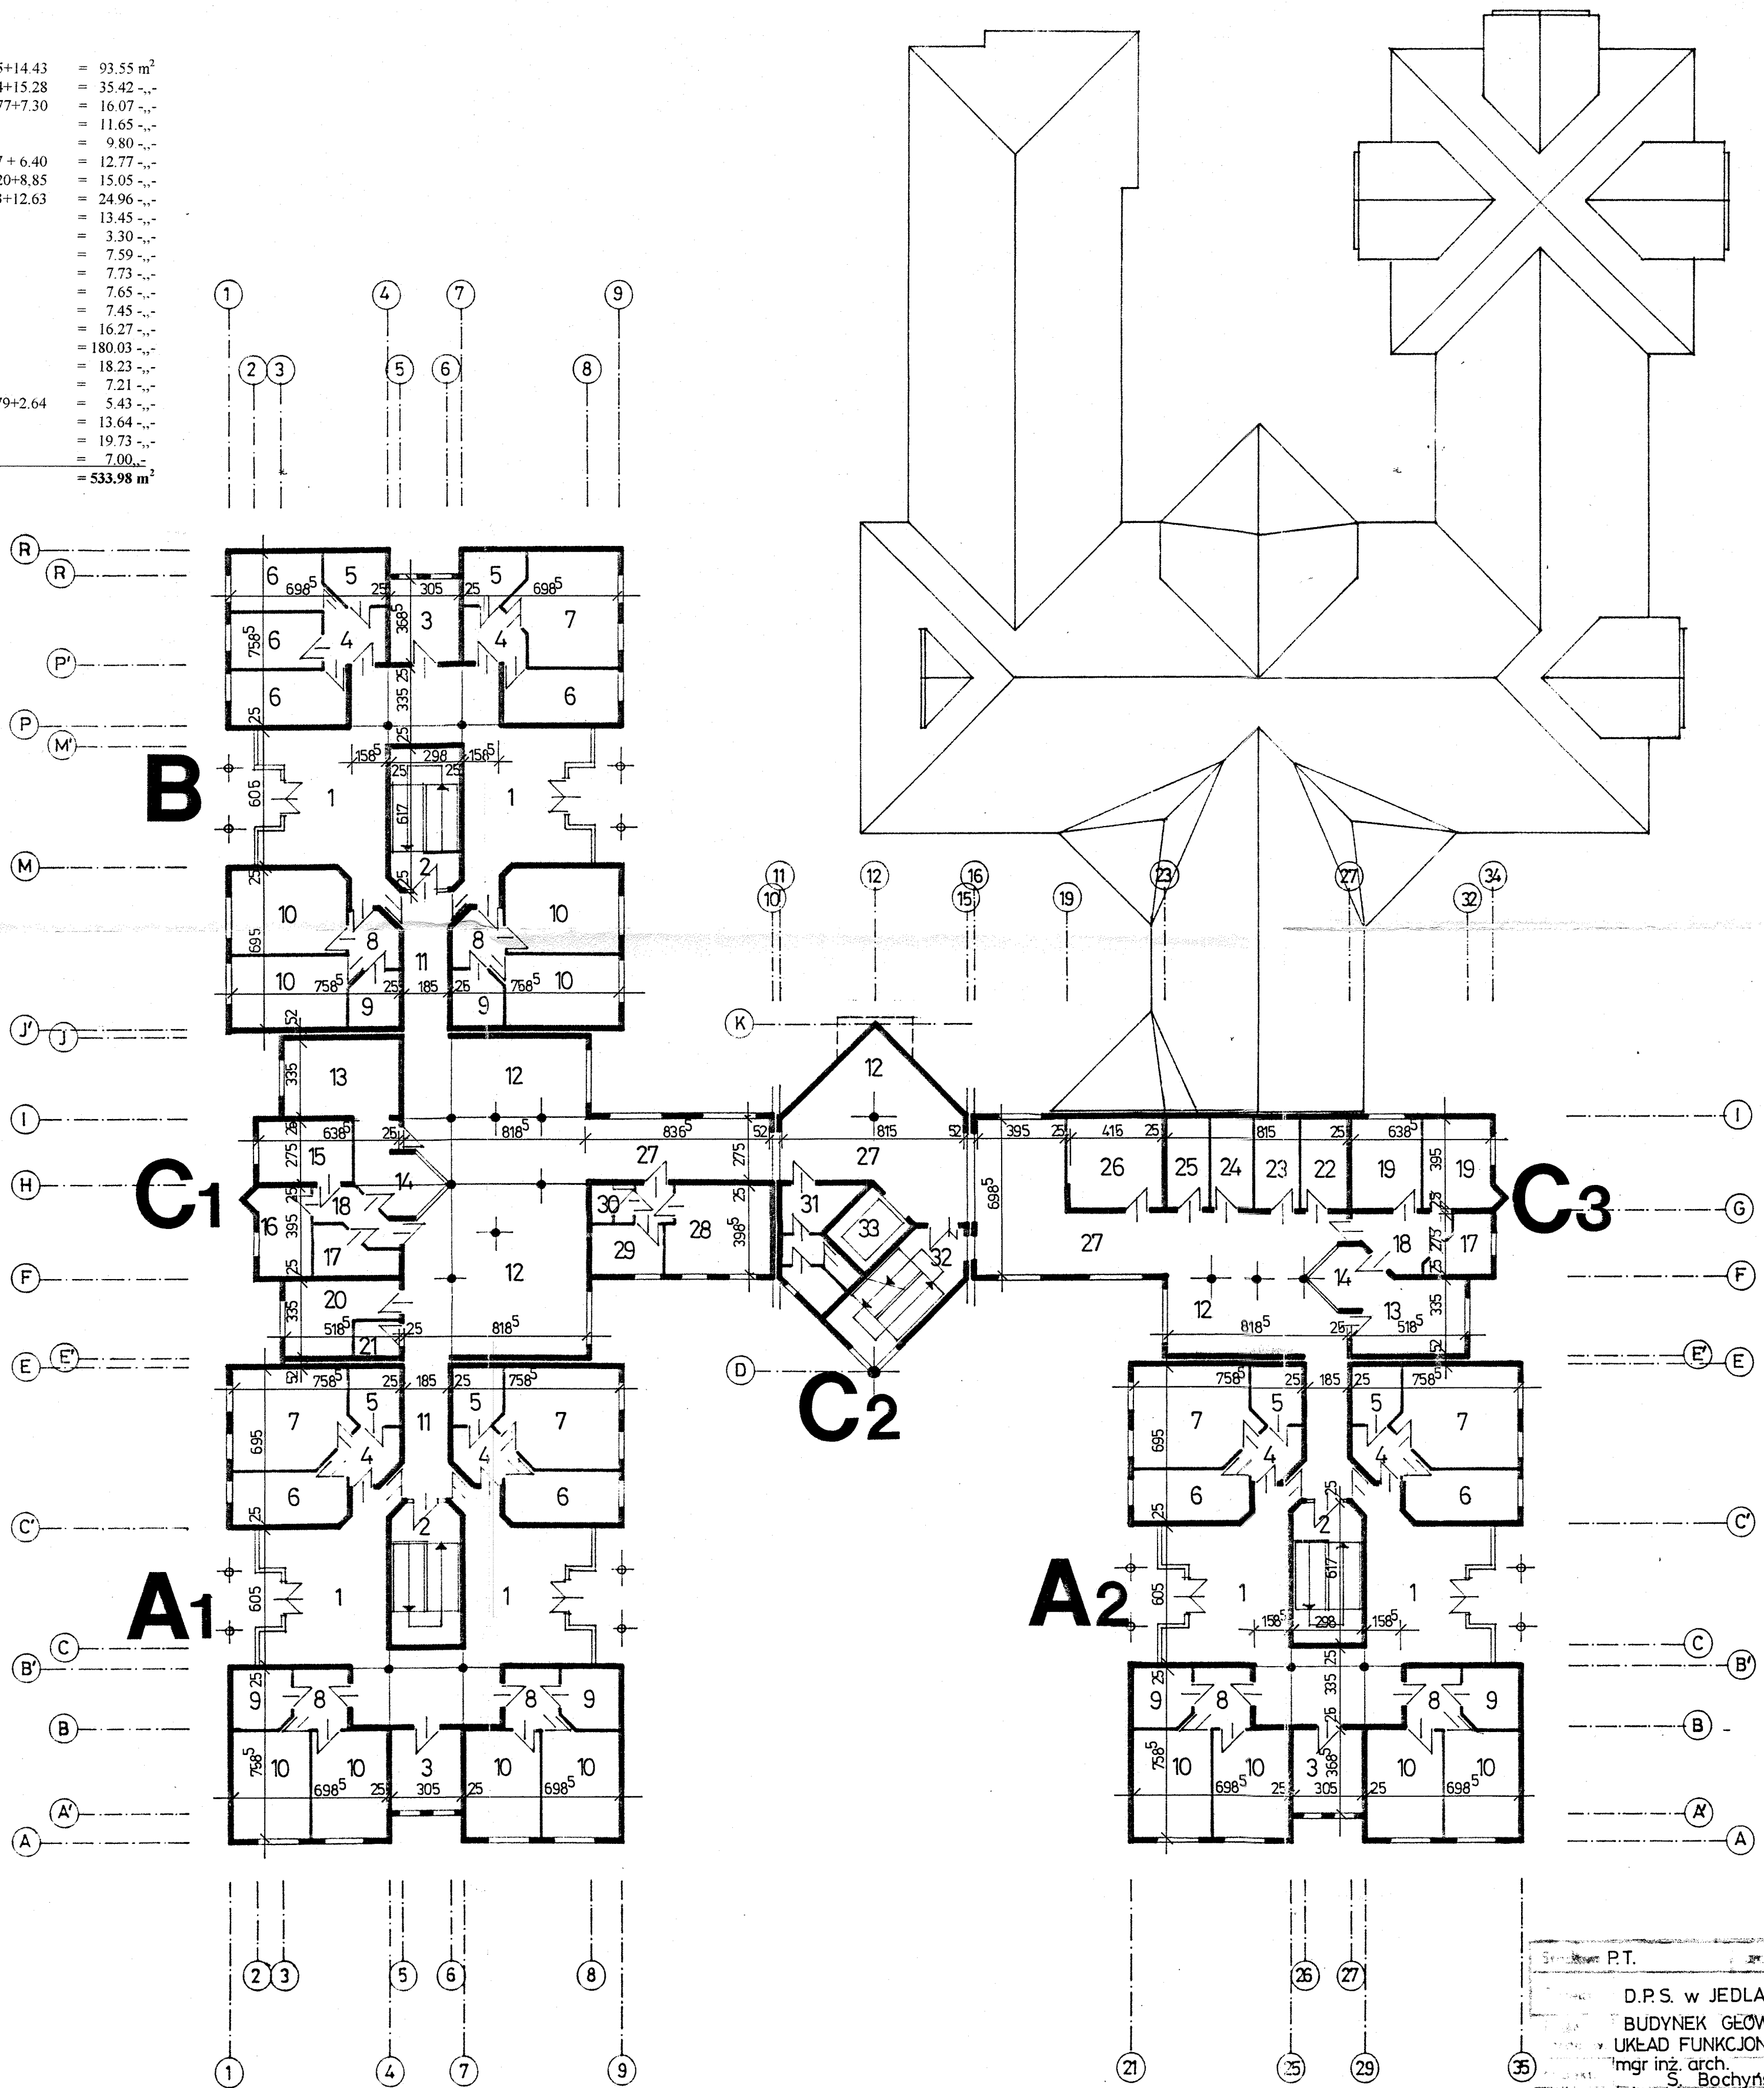

Skala: 1:200		ZAKŁAD ARCHITEKTURA	
D.P.S. w JEDLANCE			
BUDYNEK GŁÓWNY			
UKŁAD FUNKCJONALNY - wariant III			
mgr inż. arch. S. Bochyński			
inż. J. Kurzepa			
mgr inż. arch. M. Skwarczyńska			
mgr inż. W. Michalski			
01.97			1:200
40 A			